


TINGLADOS


# Plànols de Tinglados

EL TALLER



PLANTA BAIXA – EL TALLER

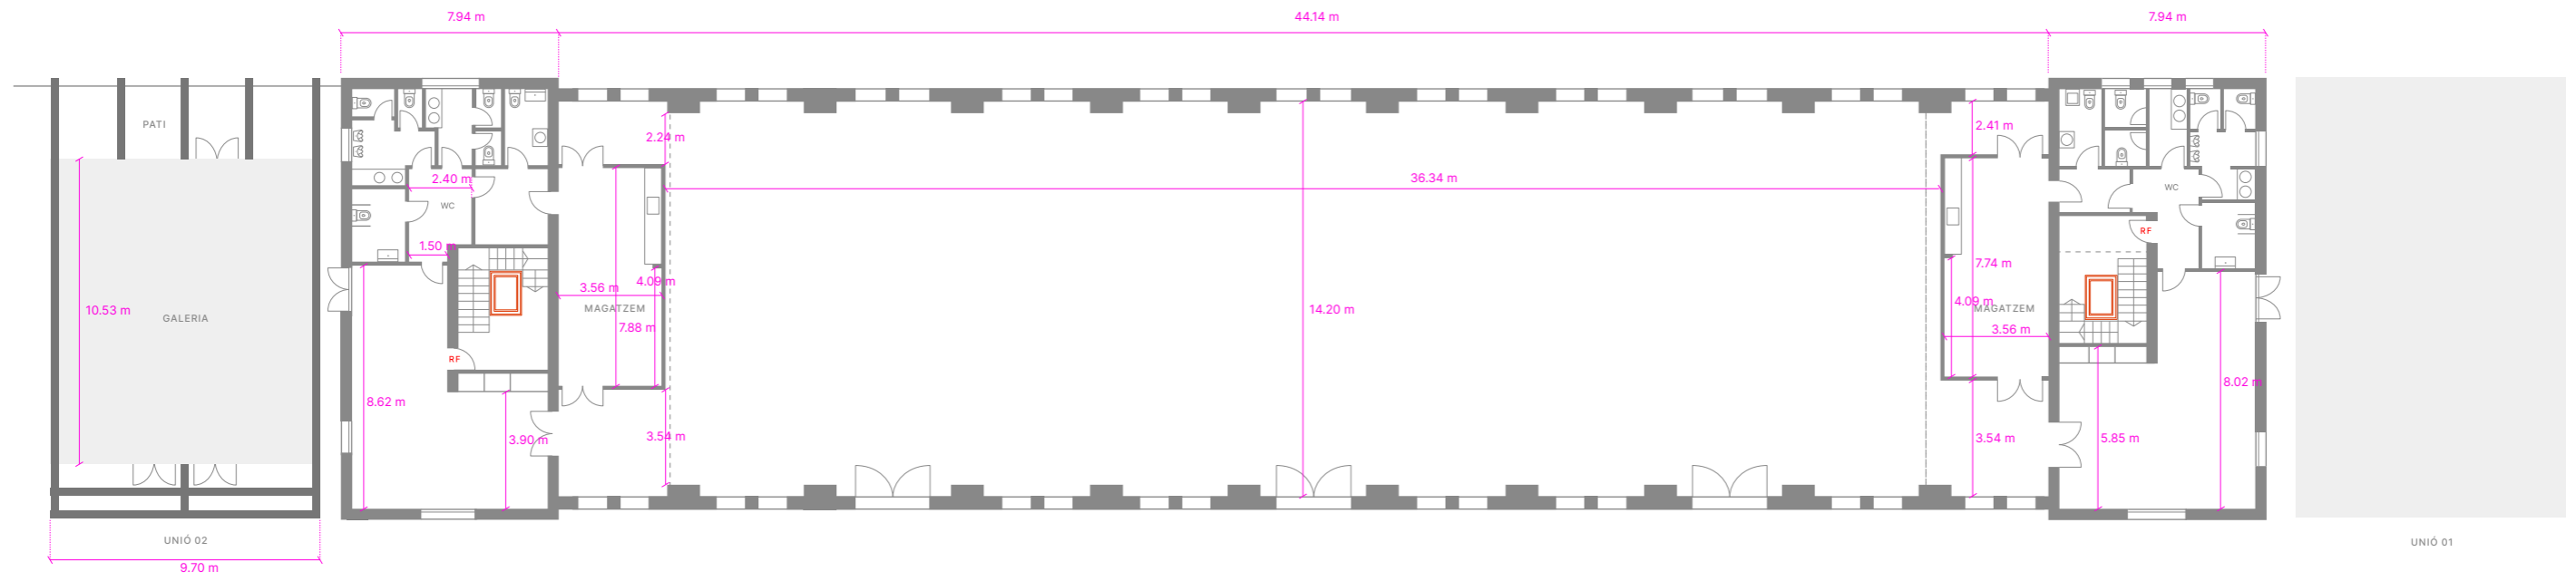


ALTELL I PRIMERA PLANTA – EL TALLER

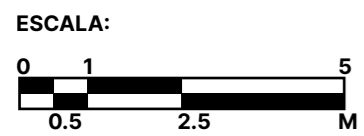

A3 1/200  
A1 1/100

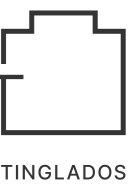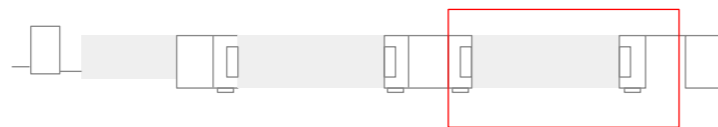


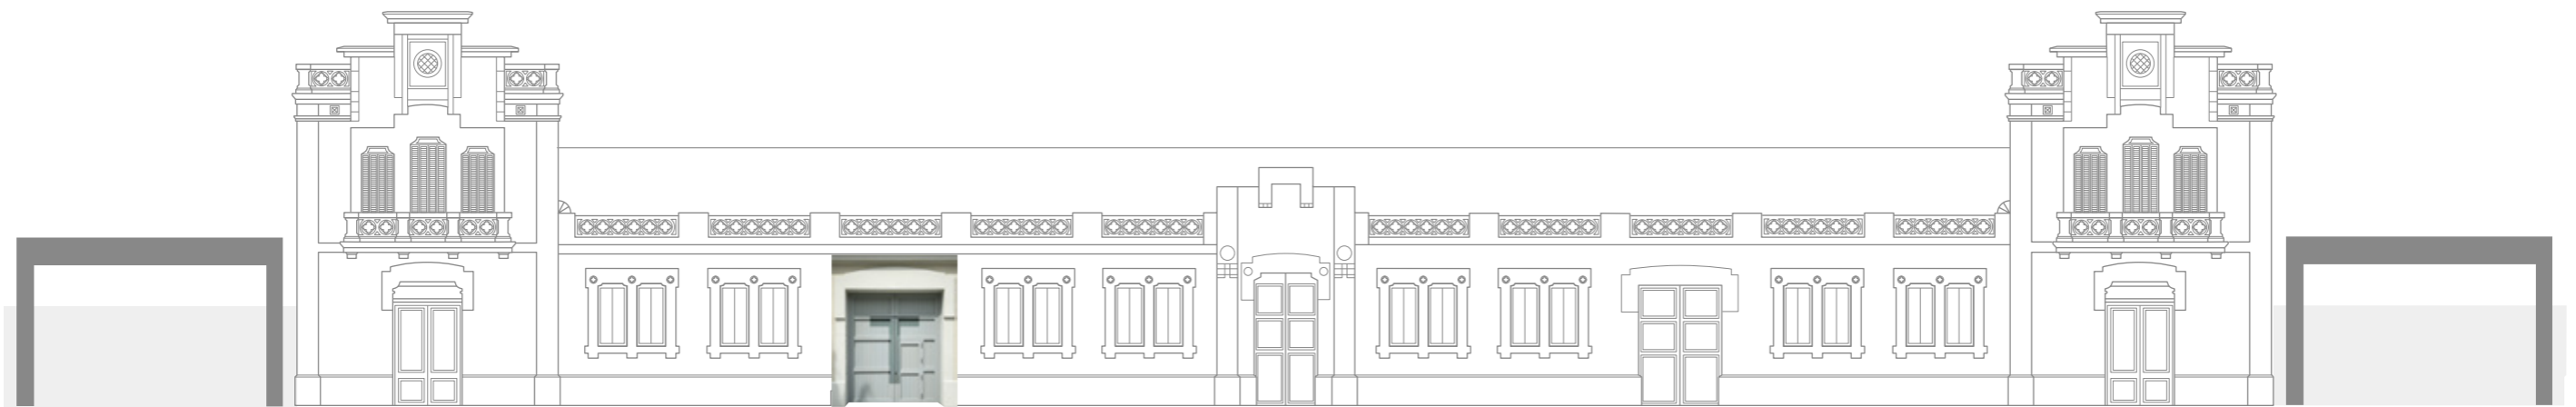

UNIÓ 02

UNIÓ 01


SECCIÓ FRONTAL DES DE PG. JOAN DE BORBÓ – EL TALLER

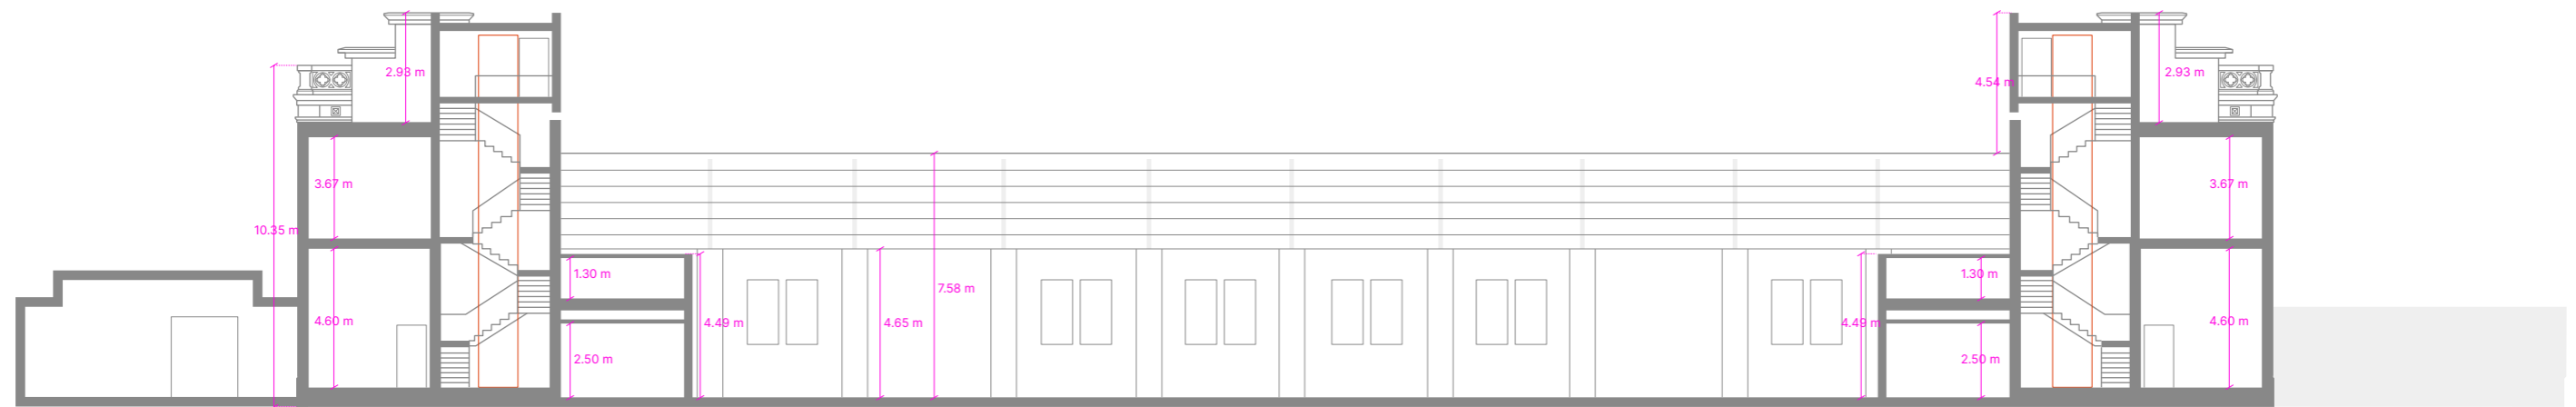


UNIÓ 02



UNIÓ 01

ESCALA:

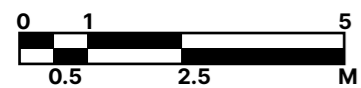


A3 1/200  
A1 1/100

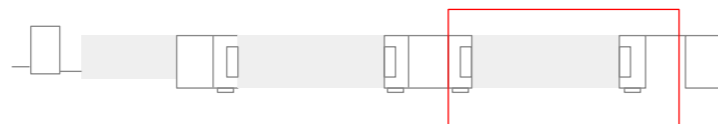


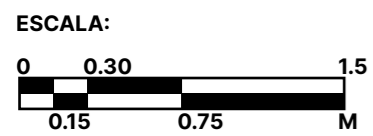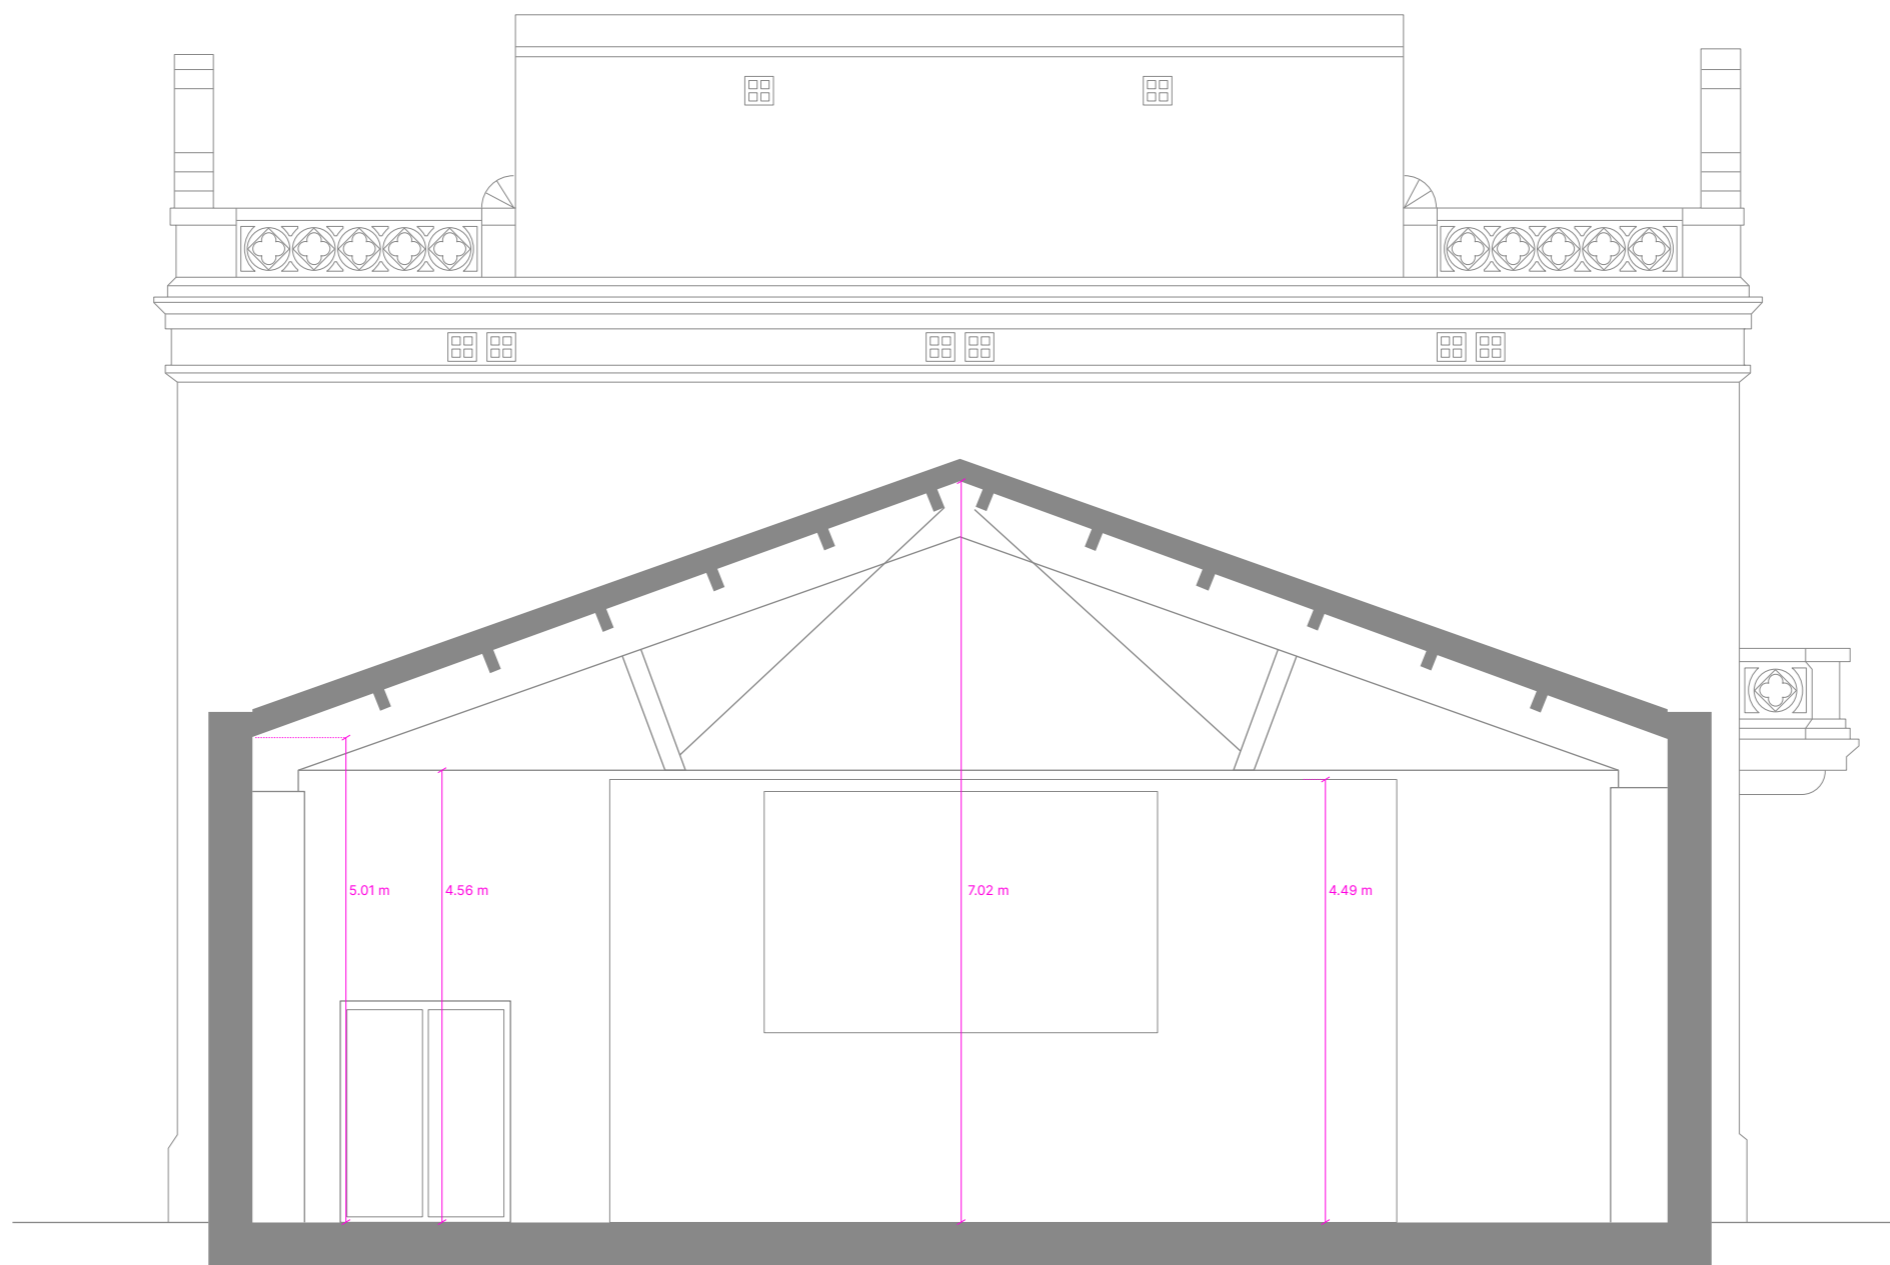

A3 1/60  
A1 1/30

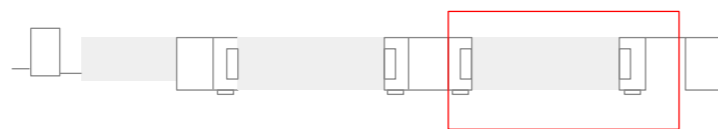



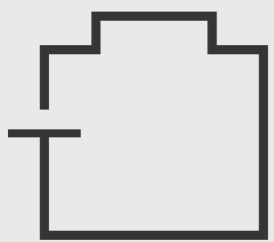

TINGLADOS



**EMAIL**

[tinglados@portvellbcn.cat](mailto:tinglados@portvellbcn.cat)

**WEB**

[www.portvellbcn.cat/ca/tinglados](http://www.portvellbcn.cat/ca/tinglados)