


TINGLADOS


Planos de Tinglados

EL TALLER


PLANTA BAJA – EL TALLER

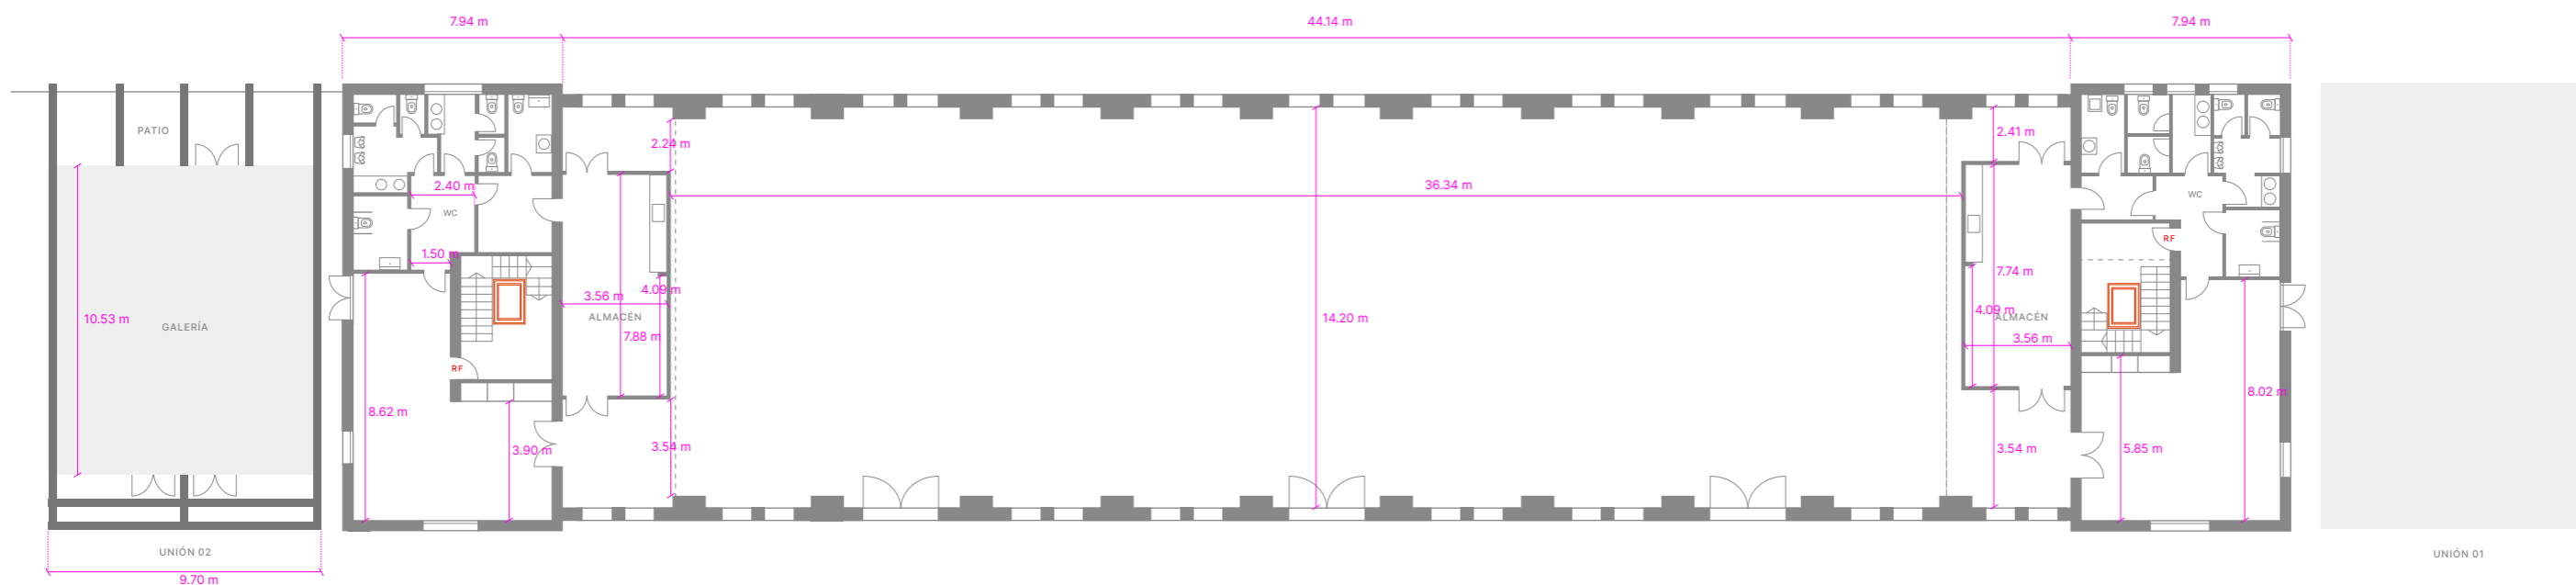

ALTILLO Y PRIMERA PLANTA – EL TALLER

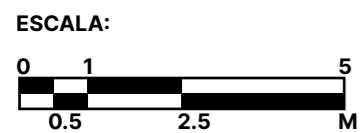

A3 1/200
A1 1/100

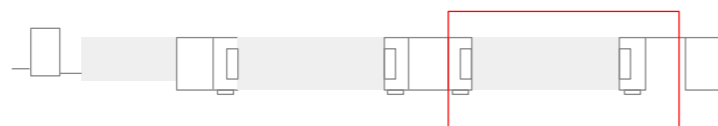




UNIÓN 02

UNIÓN 01


SECCIÓN FRONTAL DESDE PG. JOAN DE BORBÓ - EL TALLER

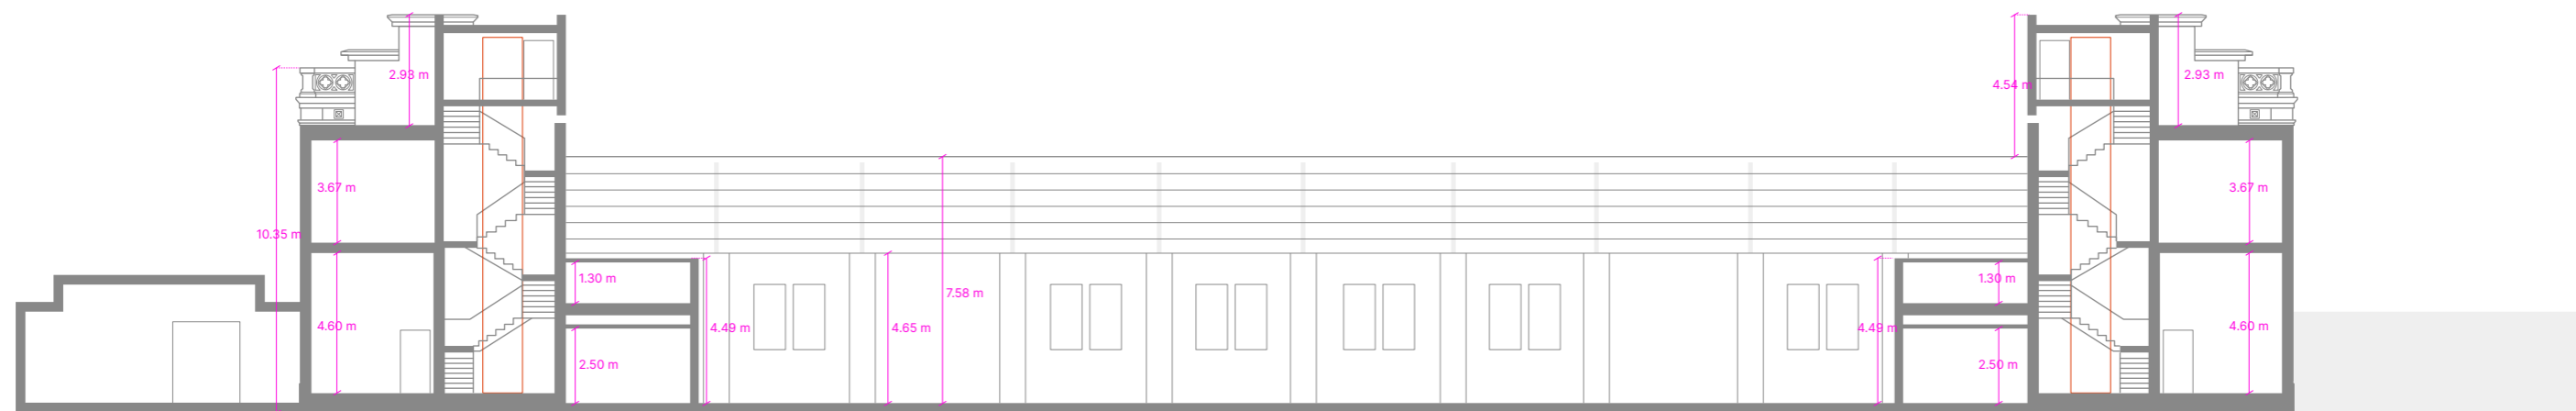


UNIÓN 02



UNIÓN 01

ESCALA:

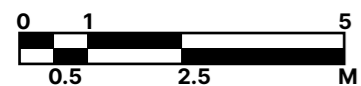



A3 1/200
A1 1/100

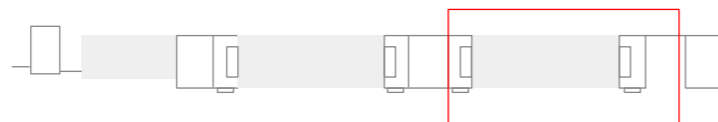

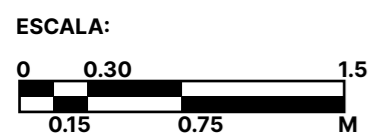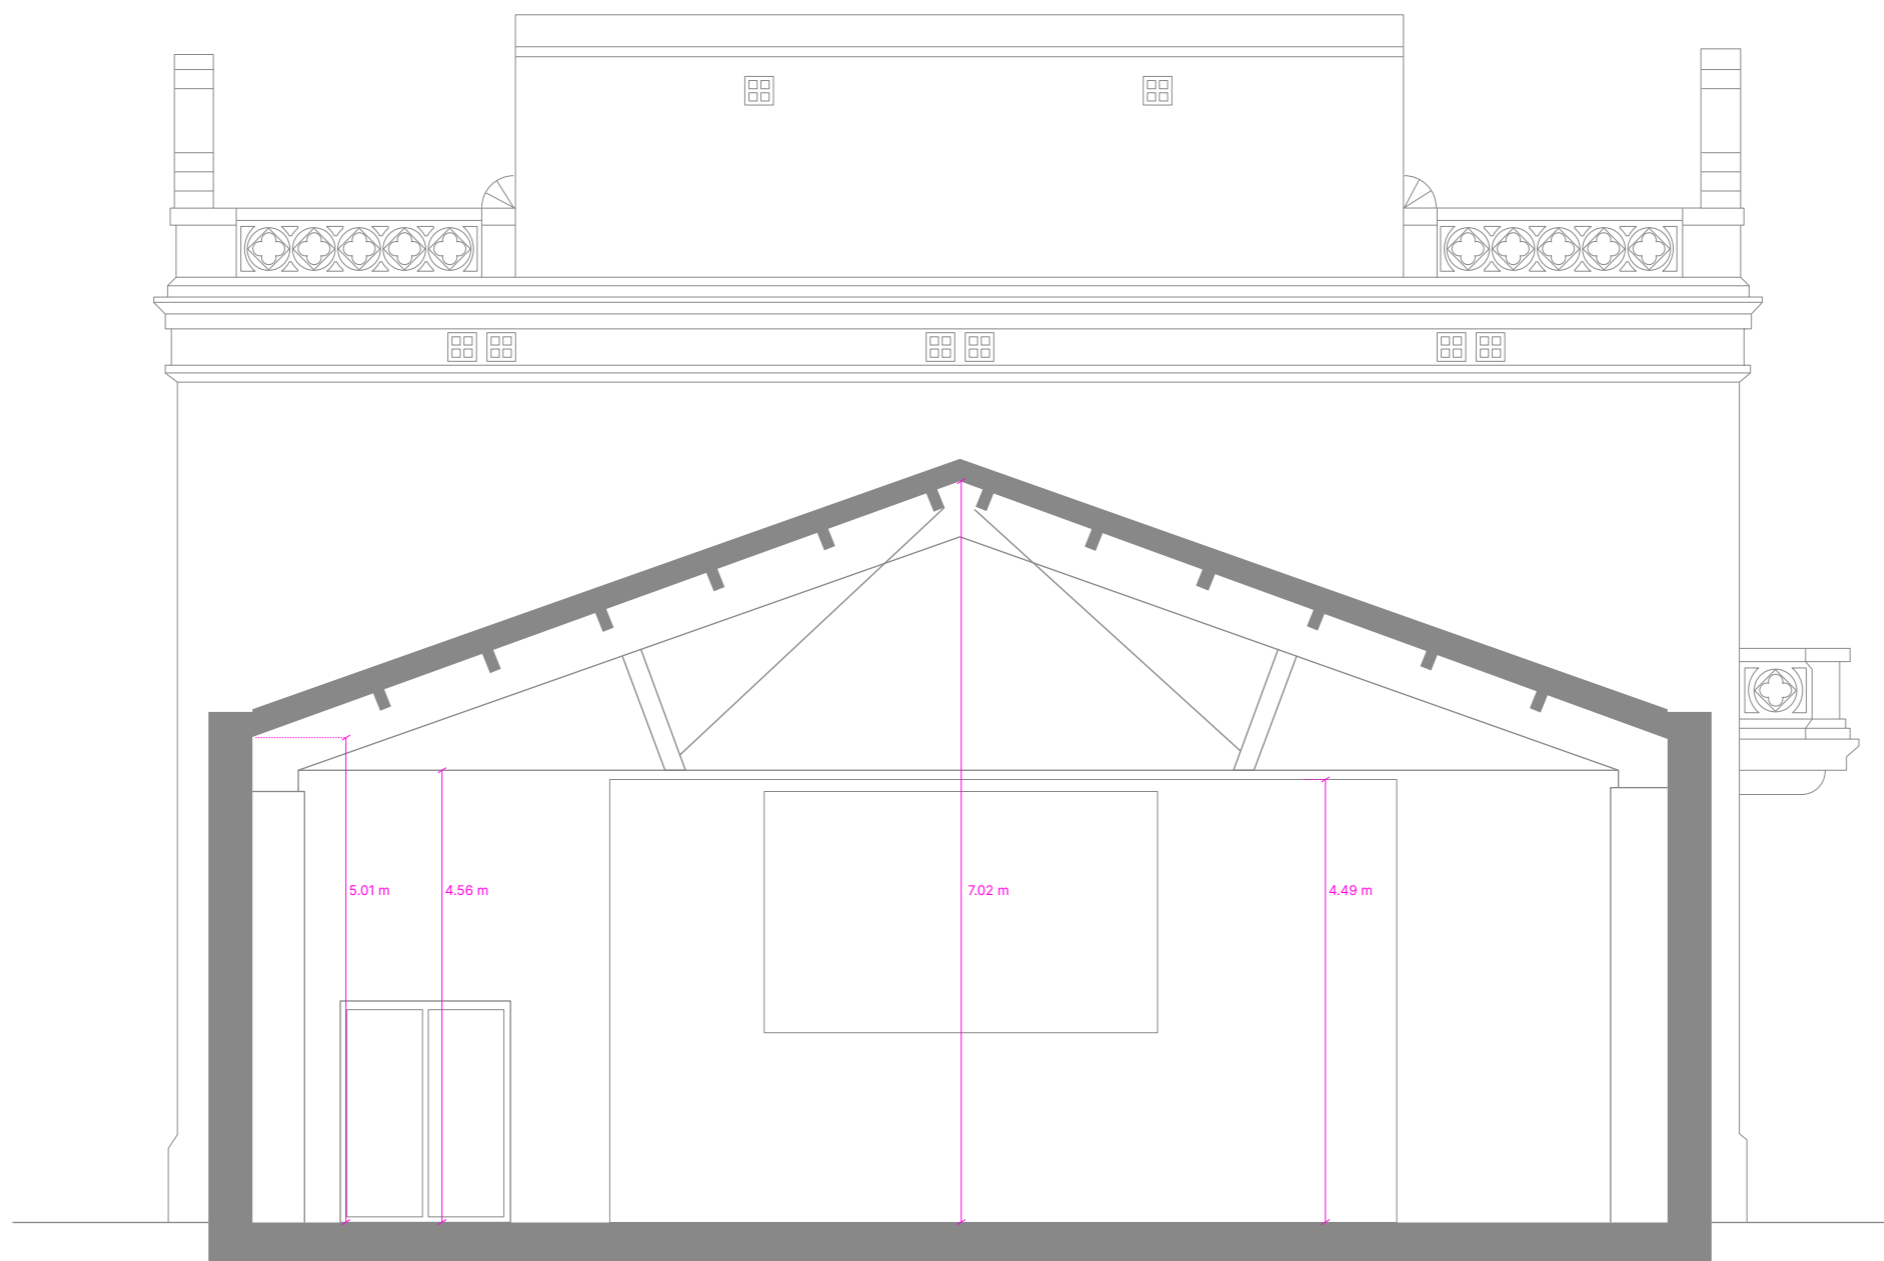

A3 1/60
A1 1/30

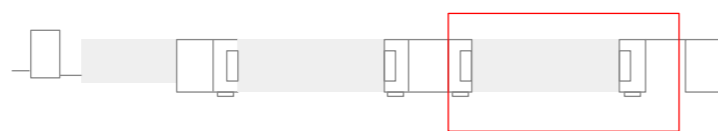

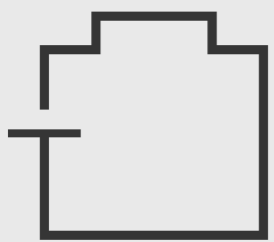

TINGLADOS



EMAIL

tinglados@portvellbcn.cat

WEB

www.portvellbcn.cat/ca/tinglados