


TINGLADOS


Planos de Tinglados

LA CARBONERA / LA FUSTERIA


PLANTA BAJA – LA CARBONERA + LA FUSTERIA

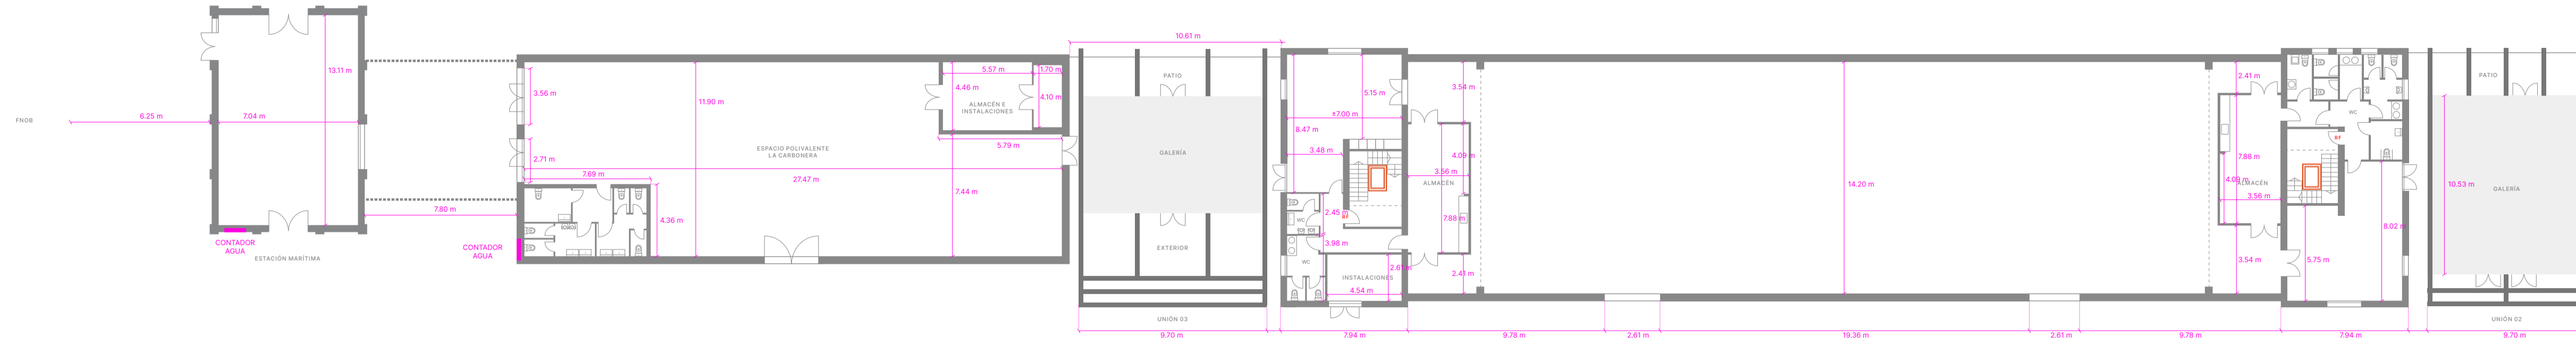



ALTILLO Y PRIMERA PLANTA – LA CARBONERA + LA FUSTERIA

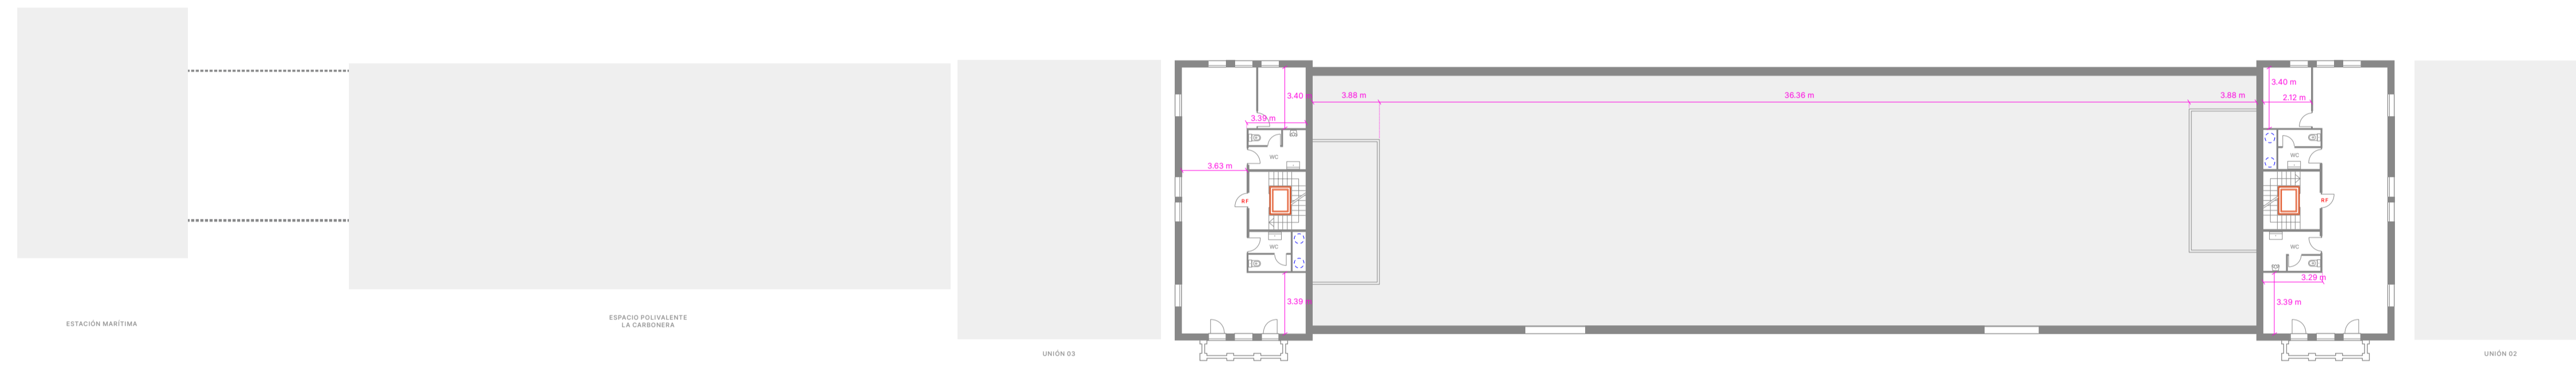



FRONTAL DESDE PG. JOAN DE BORBÓ – LA CARBONERA + LA FUSTERIA

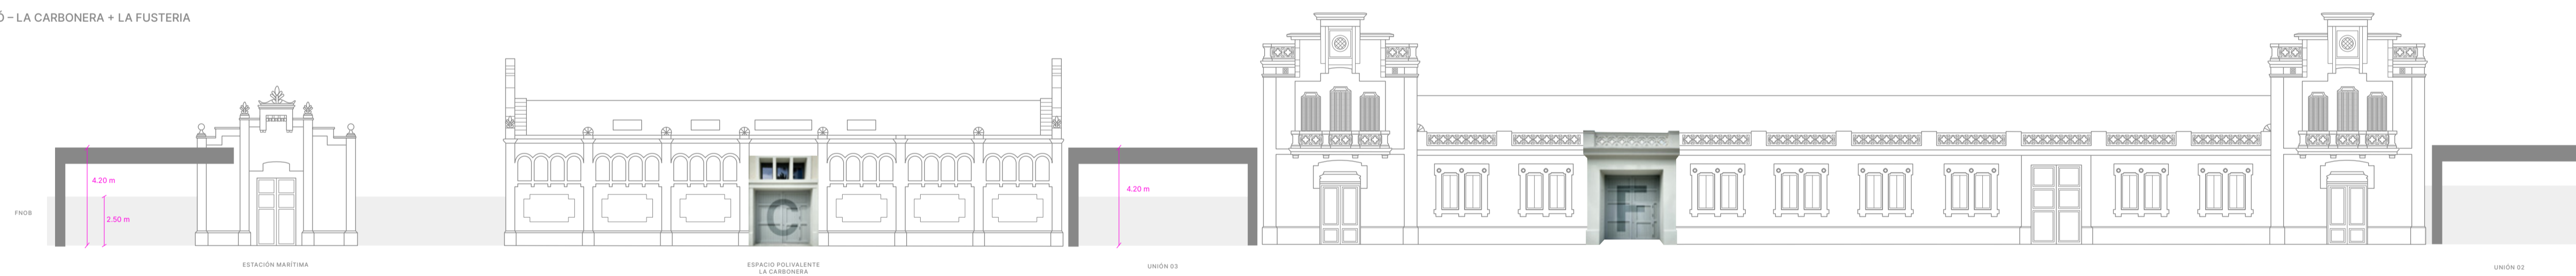

SECCIÓN FRONTAL DESDE PG. JOAN DE BORBÓ – LA CARBONERA + LA FUSTERIA

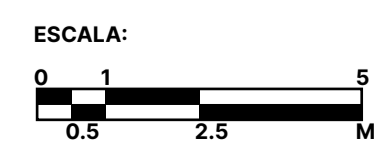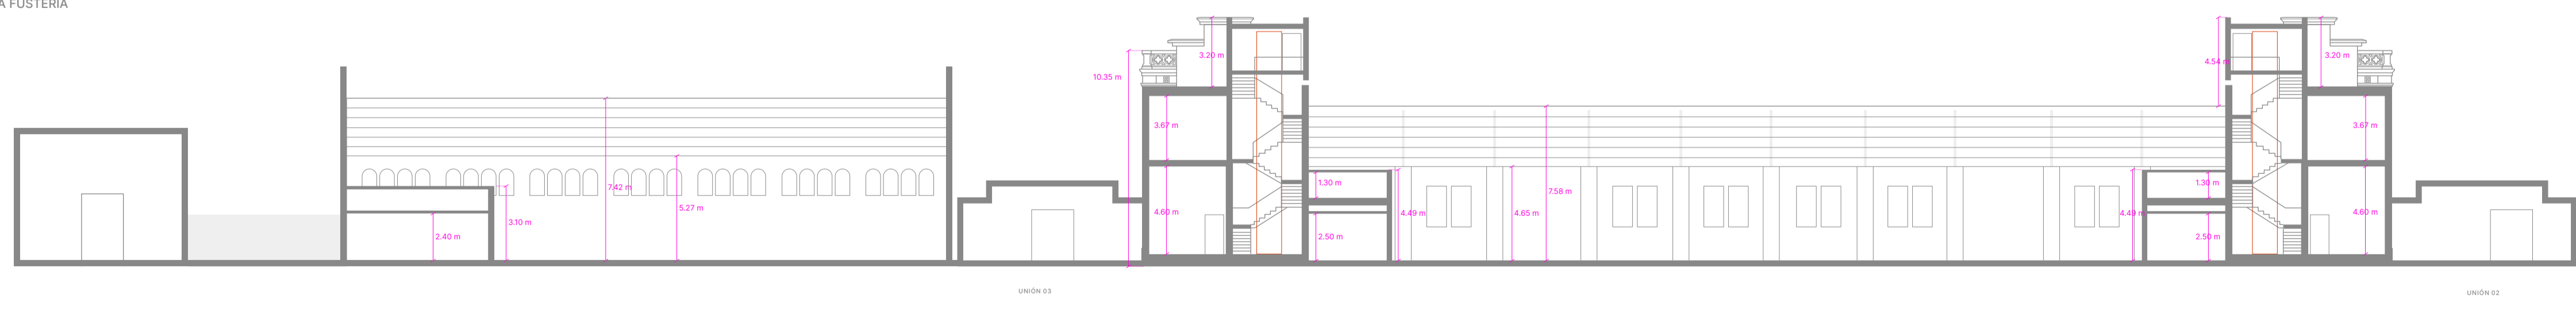


A3 1/200
A1 1/100

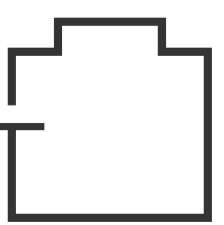
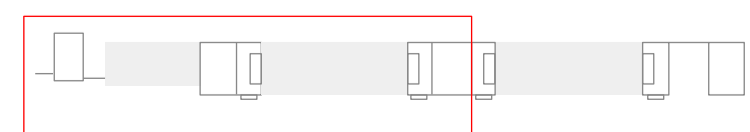



TINGLADOS

SECCIÓN TRANSVERSAL - LA CARBONERA

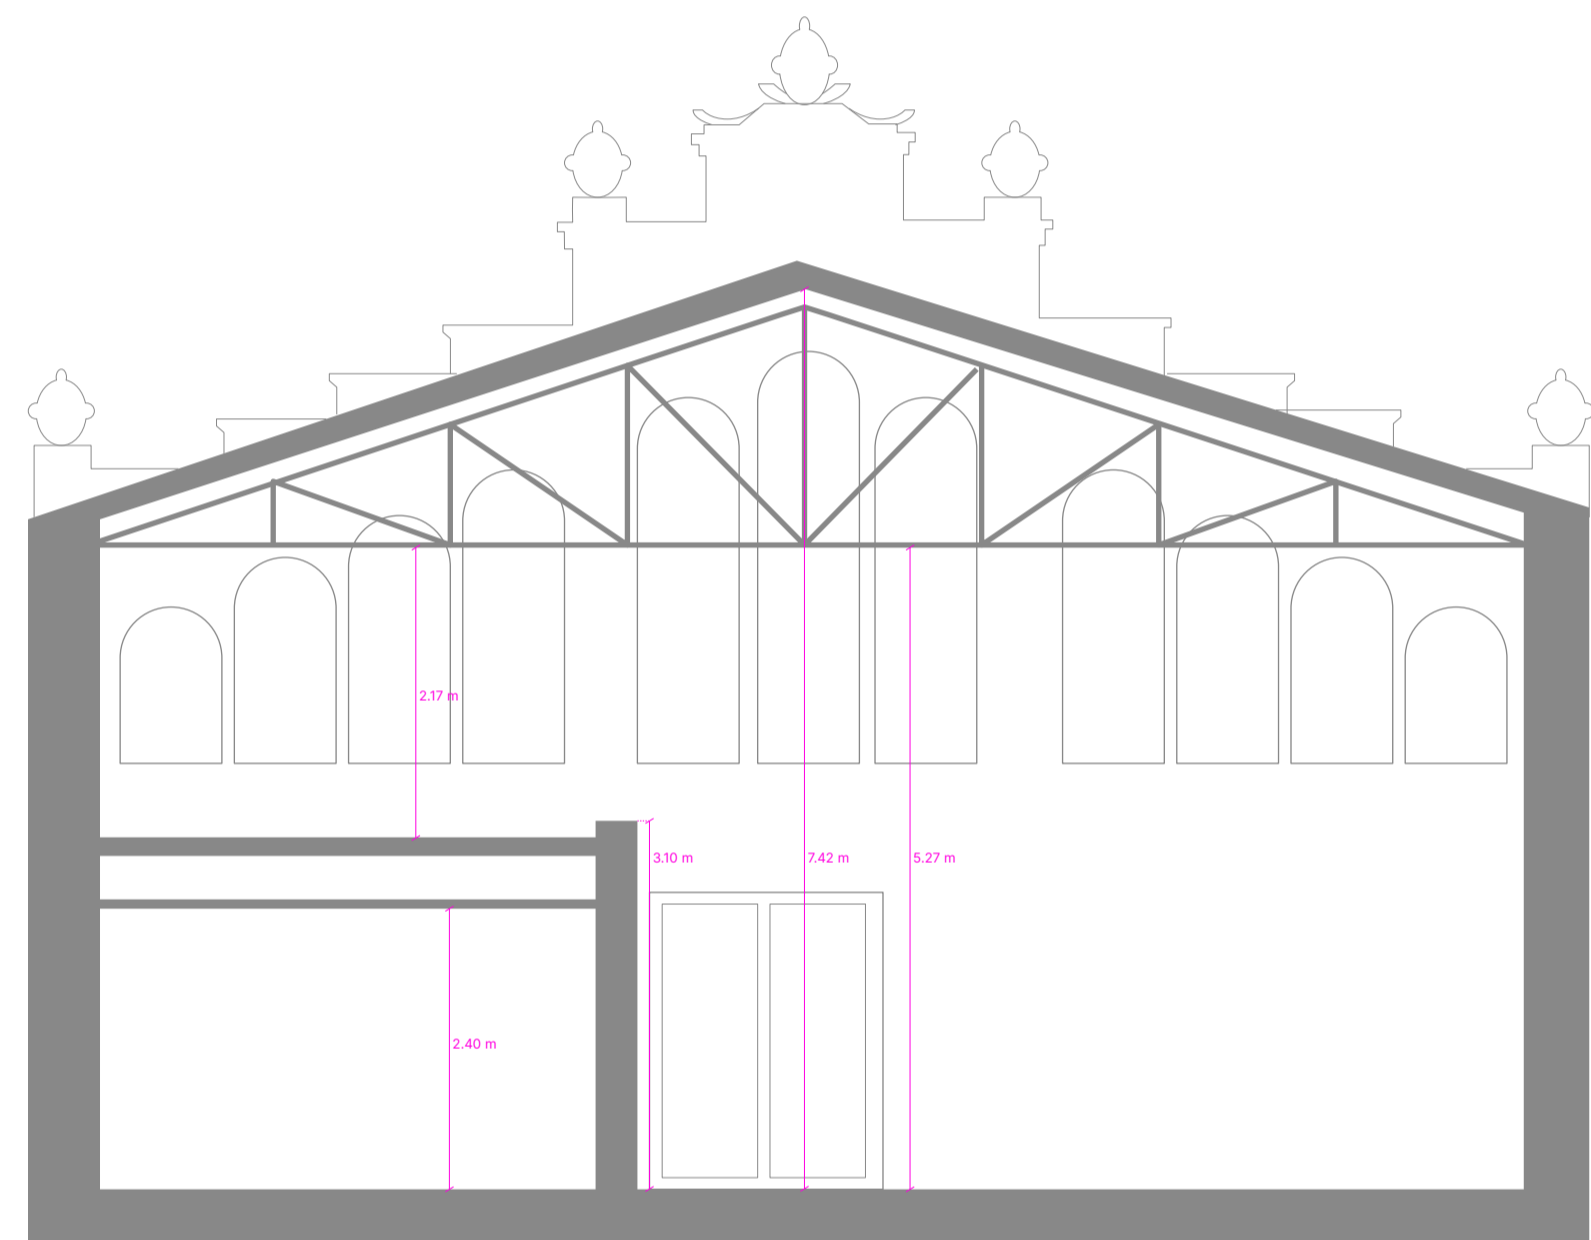

SECCIÓN TRANSVERSAL - LA FUSTERIA

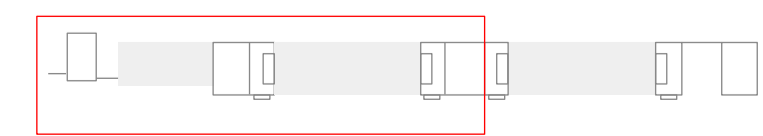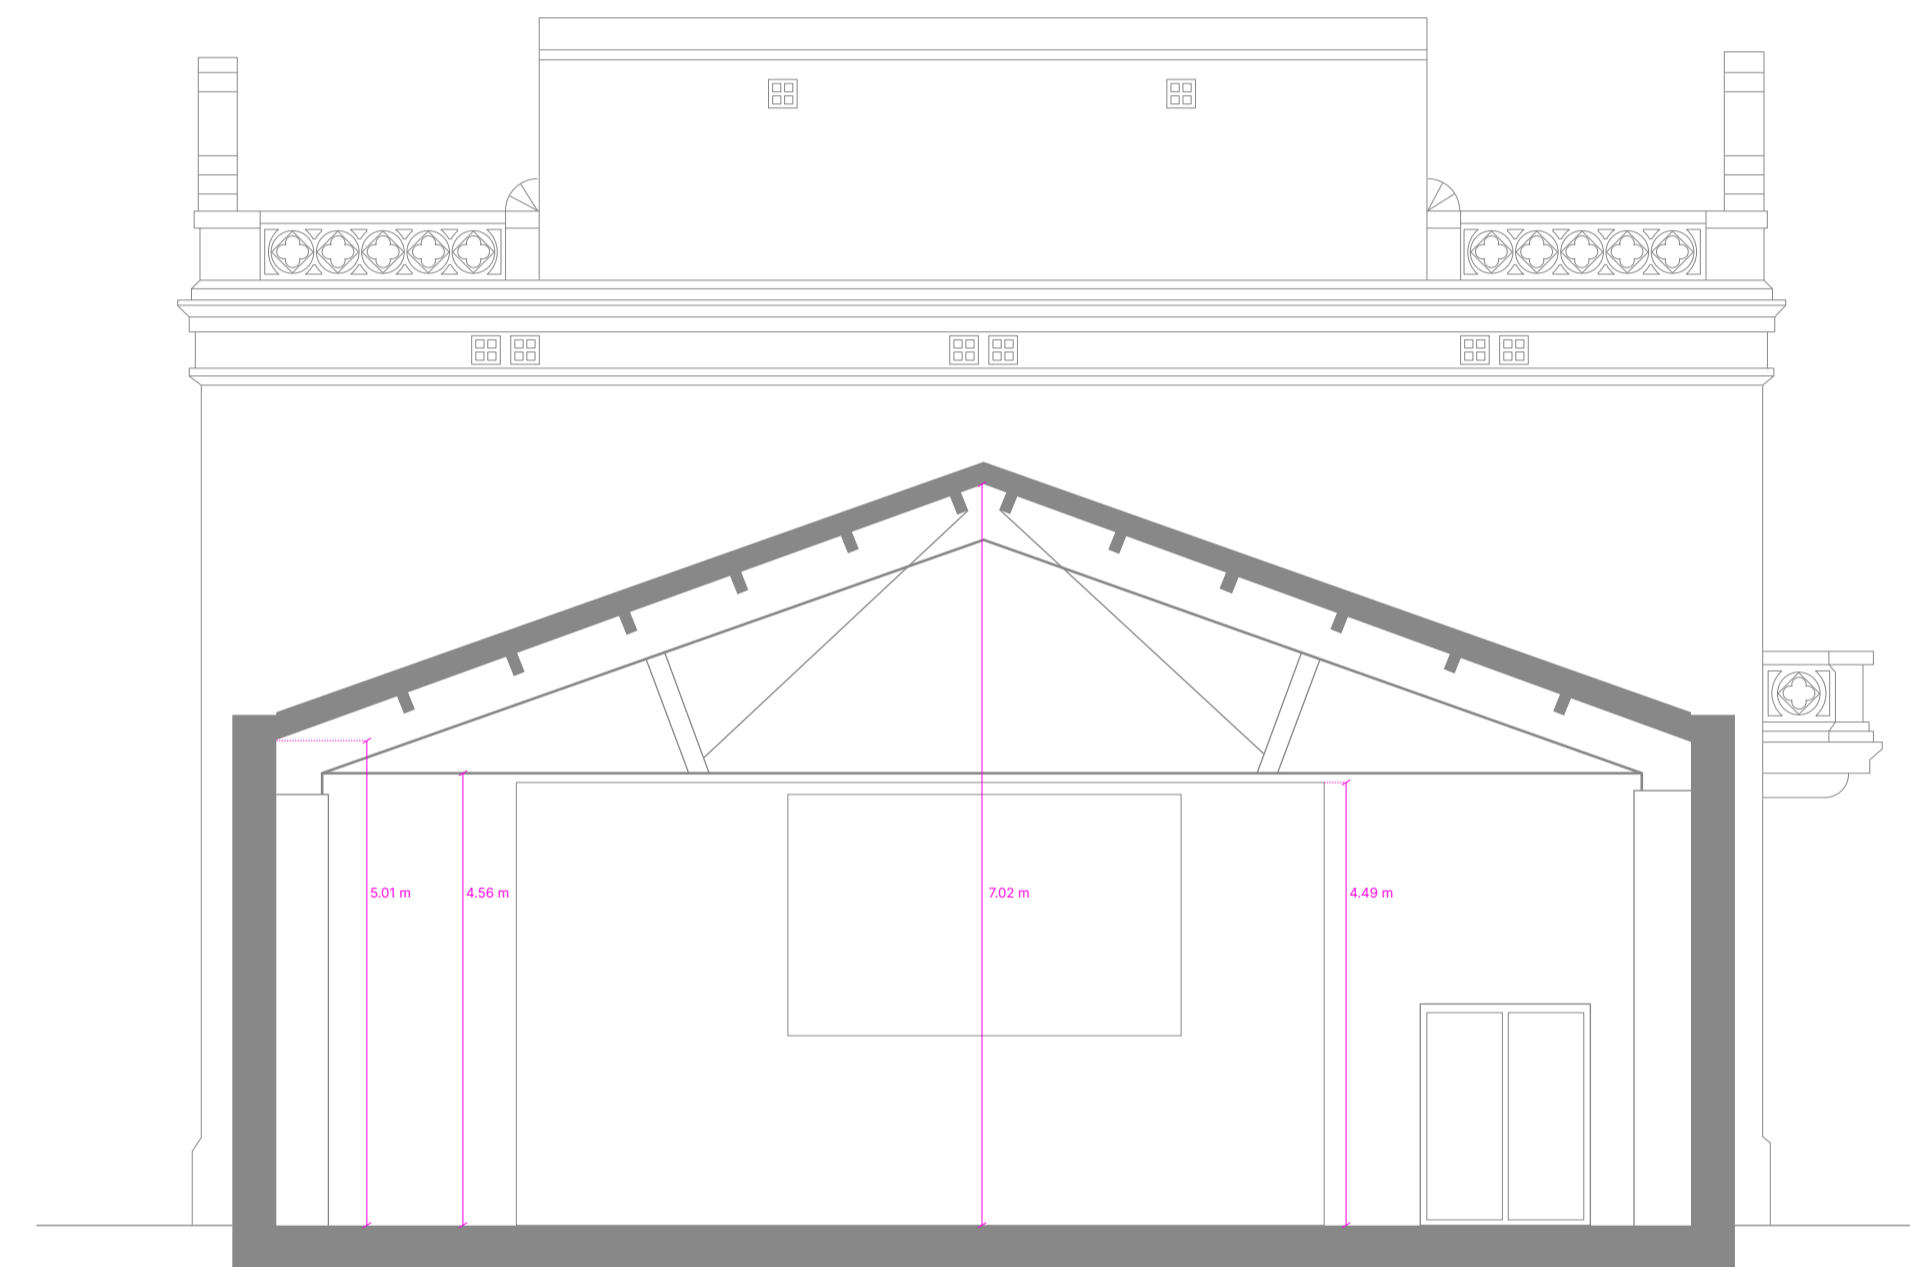

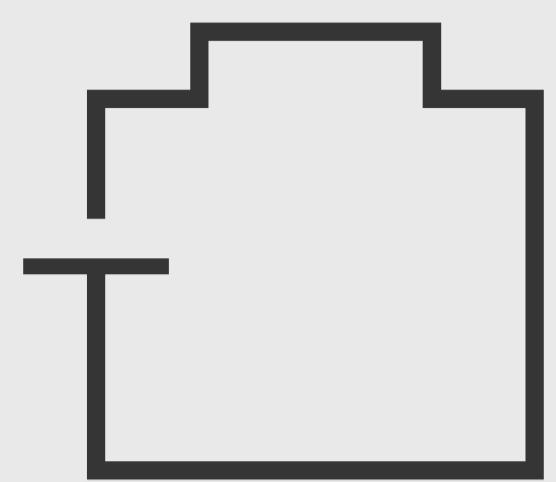

TINGLADOS

EMAIL

tinglados@portvellbcn.cat

WEB

www.portvellbcn.cat/ca/tinglados

